


# Узел по организации выхода кабельной линии из лотка

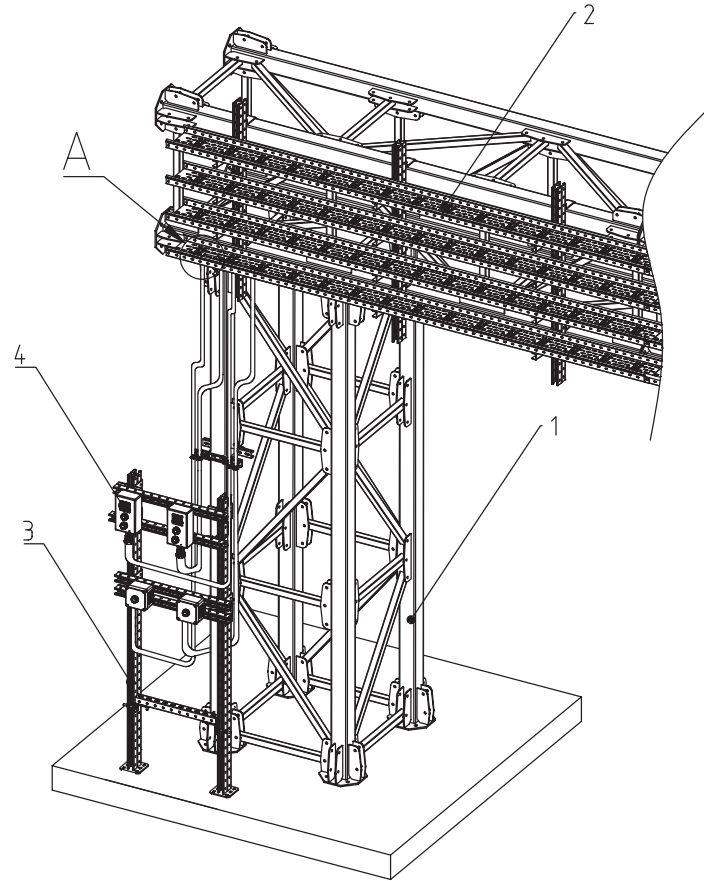

Взам. инв. №

Подпись и дата

Инв. № подл.

Поз.	Наименование	Код	Кол.	Ед.изм.	Примечание
1	Модульная эстакада "T5 Combitech"	-	1	шт.	-
2	Лоток перфорированный 300x50 L 3000, цинк-ламельный	35265ZL	1	м.	-
3	Рама монтажная, горячеоцинкованная, высота 1500 мм, ширина 700 мм	Ex-fr1507	1	шт.	Таблица подбора см. лист №9
4	Комплект монтажных профилей на раму для крепления 2 оболочек одного типоразмера с видом защиты Ex e, горячеоцинкованный, длина 900 мм	EX-E2FPRO9	2	шт.	Таблица подбора см. лист №9
5	Для подбора постов управления воспользуйтесь конфигуратором	ARMEX.DKC.RU	4	шт.	-

Примечания:  
 1. Альбом типовых решений по системе модульных эстакад "T5 Combitech" см. на странице [www.t5.dkc.ru](http://www.t5.dkc.ru)  
 2. Альбом типовых решений по системе "S5 Combitech" см. на странице [www.s5.dkc.ru](http://www.s5.dkc.ru)

Изм.	Кол.уч.	Лист	№ док.	Подпись	Дата
Разраб.	Кузнецов			<i>[Signature]</i>	
Пров.	Черейниченко			<i>[Signature]</i>	
Н.контр.					
Утв.	Дядичко			<i>[Signature]</i>	

DKC-2020.A.07

Узел по организации выхода кабельной линии из лотка



Стадия Лист Листов



Формат А3

# Организация опуска кабельной линии из лотка

Сглаженная кромка аксессуара обеспечивает защиту изоляции кабеля при протяжке

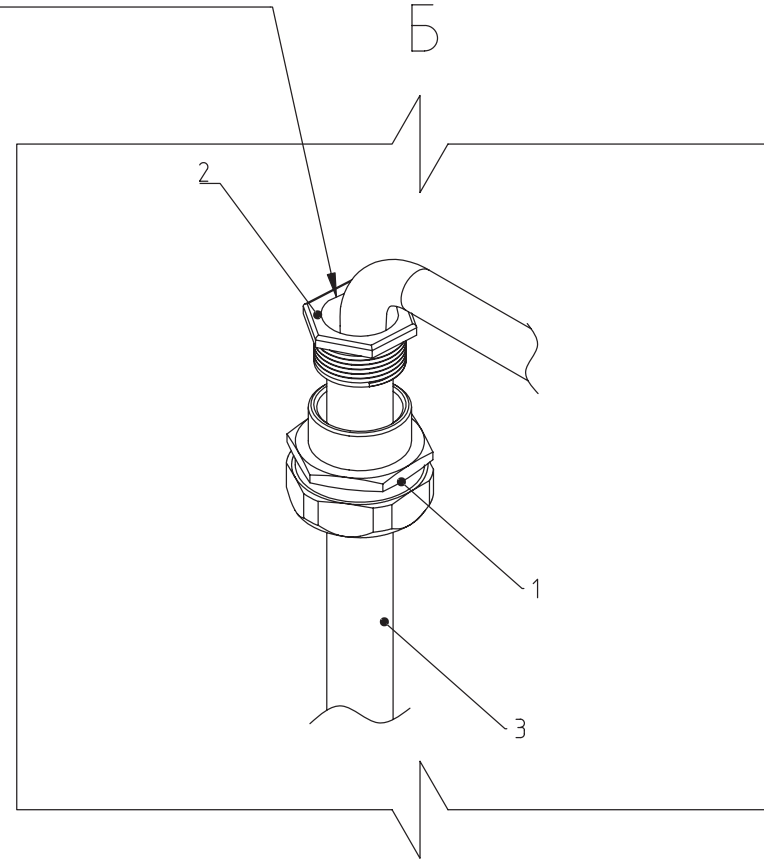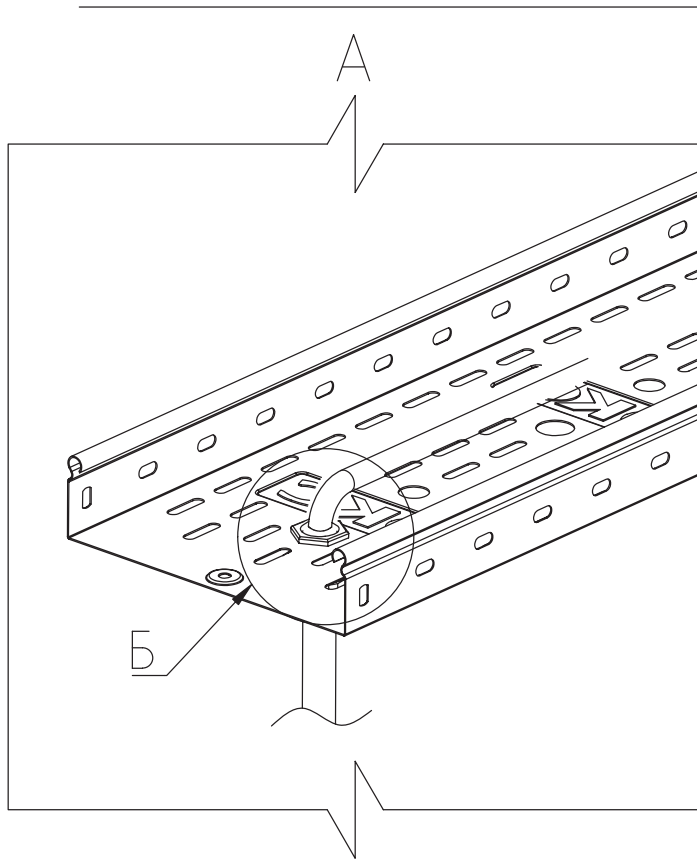

Взам. инв. №  
Подпись и дата  
Инв. № подл.

Поз.	Наименование	Код	Кол.	Ед. изм.	Примечание
1	Взрывозащищенная Ех е муфта металлорукав-коробка с внутренней резьбой. 26 мм М25х1,5. Никелированная латунь. IP66/67	ЕХ6015-2527	1	шт.	Таблица подбора см. лист №44
2	Взрывозащищенная защитная втулка Ех е, М25х1,5. Никелированная латунь. IP66/67	ЕХ6052-25	1	шт.	Таблица подбора см. лист №48
3	Металлорукав DN 20мм в гладкой PU оболочке, Dвн 20,5 мм, Dнар 27,0мм, 50м	607PU22N	50	м	Таблица подбора см. лист №45

Примечания:  
1. При монтаже учитывать диаметр изгиба кабеля

DKC-2020.A.07					
Изм.	Кол.уч.	Лист	№ док.	Подпись	Дата
Разраб.	Кузнецов			<i>[Signature]</i>	
Пров.	Червчиченко			<i>[Signature]</i>	
Н.контр.					
Утв.	Дядичко			<i>[Signature]</i>	

Организация опуска  
кабельной линии из лотка

Стадия | Лист | Листов

