
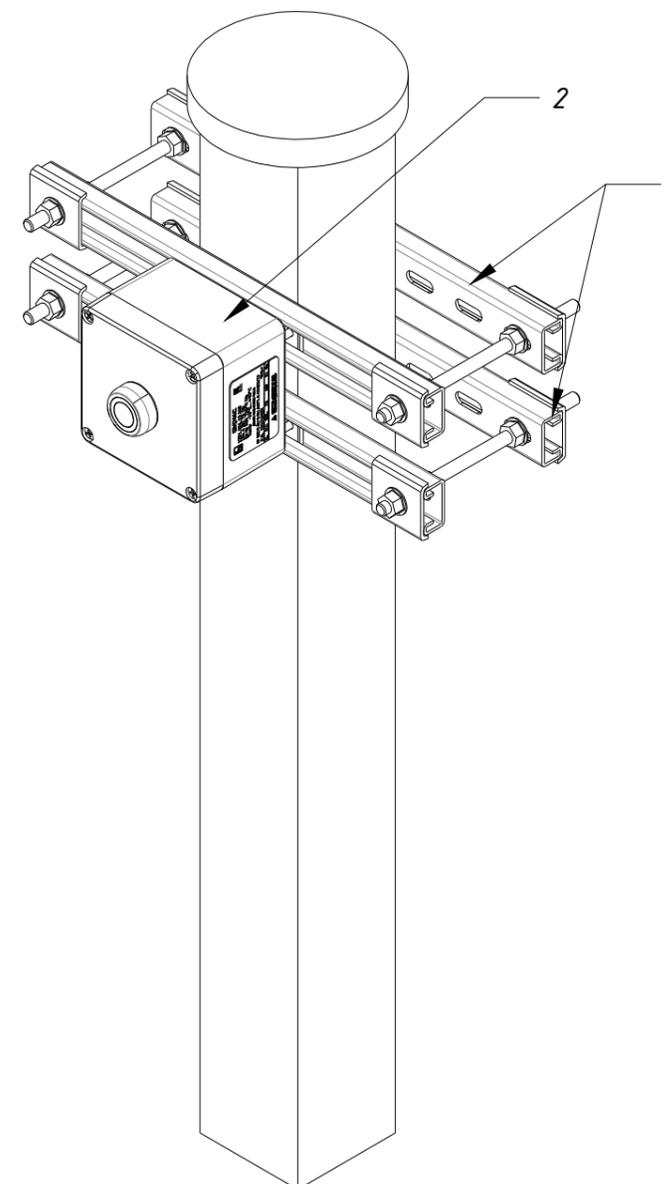
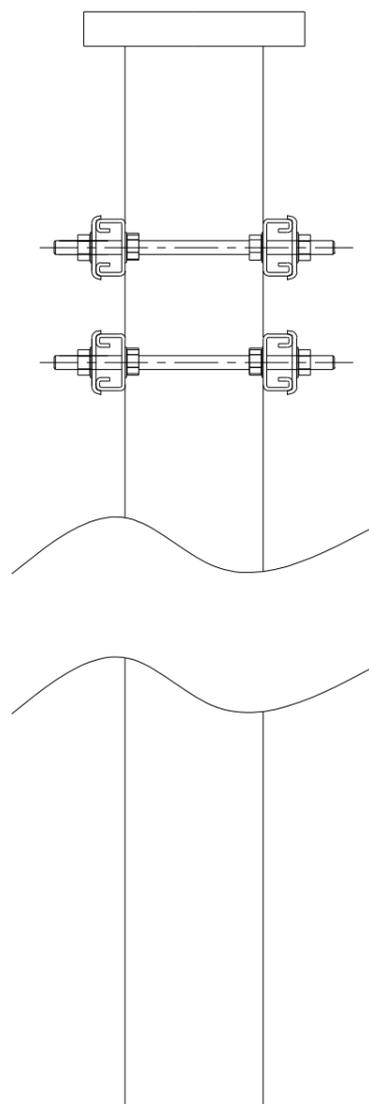


Монтаж взрывозащищенного электрооборудования ДКС, на обжимной комплект монтажных профилей.  
Крепление к эстакаде, стойке, балке, Ж/Б конструкциям.

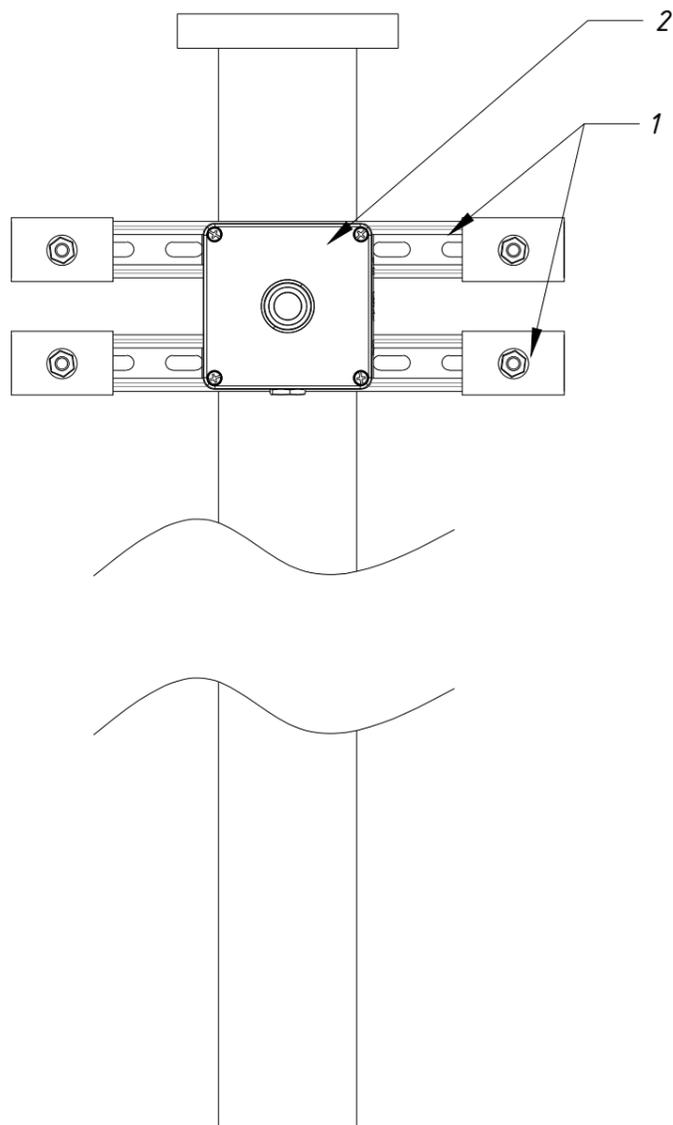

1. Комплект Ex-tr0403HDZ позволяет регулировать расположение взрывозащищенного электрооборудования по высоте.
2. Взрывозащищённое электрооборудование крепится к монтажному профилю Ex-tr0403HDZ с помощью закладных деталей, входят в комплект деталей, входят в комплект
3. Соосность отверстий взрывозащищенного электрооборудования при монтаже к профилю Ex-tr0403HDZ, выполняется регулировкой:
4. Для разработки решения под необходимый диаметр кабеля смотрите таблицы подбора приложение 1 :  
- по вертикали конструкции  
- по горизонтали с помощью закладных деталей в комплекте профилей Ex-tr0403HDZ
5. Решение для открытой установки и монтажа взрывозащищенного электрооборудования ДКС, горячее цинкование (масса цинкового покрытия 1000-1200 г/м<sup>2</sup>);

Поз.	Наименование	Код	Кол.	Примечание
1	Универсальный обжимной комплект монтажных профилей, ширина профиля 400 мм, толщина конструкции 300 мм	Ex-tr0403HDZ	1	
2	Установочное оборудование		1	

Изм.	Кол.уч.	Лист	№ док.	Подпись	Дата
Разраб.		Кузнецов			
Пров.		Чередниченко			
Н.контр.					
Утв.		Дядичко			

Монтаж взрывозащищенного электрооборудования ДКС, на обжимной комплект монтажных профилей.

Стадия	Лист	Листов
Р		

