

Таблица подбора. Кабельный ввод для небронированного кабеля серии ANS


39

Никелированная латунь

Геометрические размеры, мм					Диаметр внешней оболочки		Метрическая резьба		NPT резьба		GAS резьба	
L	LF	G	CH1	CH2	от	до	F	код	F	код	F	код
55	15	20	24	26	5	10	M16x1,5	6018ANSAKGM1SB	3/8"	6018ANSAKGN1SB	3/8"	6018ANSAKGG1SB
60	15	20	30	32	5,5	13	M20x1,5	6018ANSBKGM2SB	1/2"	6018ANSBKGN2SB	1/2"	6018ANSBKGG2SB
60	15	20	35	36	10,5	18	M25x1,5	6018ANSCCKGM3SB	3/4"	6018ANSCCKGN3SB	3/4"	6018ANSCCKGG3SB
60	15	25	42	45	15	24	M32x1,5	6018ANSCLKGM4SB	1"	6018ANSCLKGN4SB	1"	6018ANSCLKGG4SB
70	15	25	48	50	21	30	M40x1,5	6018ANSEKGM5SB	1 1/4"	6018ANSEKGN5SB	1 1/4"	6018ANSEKGG5SB
70	15	25	55	58	24	36	M50x1,5	6018ANSFKGM6SB	1 1/2"	6018ANSFKGN6SB	1 1/2"	6018ANSFKGG6SB
70	15	25	68	68	36	45	M63x1,5	6018ANSKGGM7SB	2"	6018ANSKGN7SB	2"	6018ANSKGG7SB
70	15	25	80	80	45	54	M75x1,5	6018ANSHKGM8SB	2 1/2"	6018ANSHKGN8SB	2 1/2"	6018ANSHKGG8SB
85	20	30	102	102	54	62	M90x2	6018ANSIKGM9SB	3"	6018ANSIKGN9SB	3"	6018ANSIKGG9SB
85	20	30	102	102	62	68	M90x2	6018ANSLKGM9SB	3"	6018ANSLKGN9SB	3"	6018ANSLKGG9SB

Нержавеющая сталь AISI 316L

Геометрические размеры, мм					Диаметр внешней оболочки		Метрическая резьба		NPT резьба		GAS резьба	
L	LF	G	CH1	CH2	от	до	F	код	F	код	F	код
55	15	20	24	26	5	10	M16x1,5	6018ANSAKGM1SX	3/8"	6018ANSAKGN1SX	3/8"	6018ANSAKGG1SX
60	15	20	30	32	5,5	13	M20x1,5	6018ANSBKGM2SX	1/2"	6018ANSBKGN2SX	1/2"	6018ANSBKGG2SX
60	15	20	35	36	10,5	18	M25x1,5	6018ANSCCKGM3SX	3/4"	6018ANSCCKGN3SX	3/4"	6018ANSCCKGG3SX
60	15	25	42	45	15	24	M32x1,5	6018ANSCLKGM4SX	1"	6018ANSCLKGN4SX	1"	6018ANSCLKGG4SX
70	15	25	48	50	21	30	M40x1,5	6018ANSEKGM5SX	1 1/4"	6018ANSEKGN5SX	1 1/4"	6018ANSEKGG5SX
70	15	25	55	58	24	36	M50x1,5	6018ANSFKGM6SX	1 1/2"	6018ANSFKGN6SX	1 1/2"	6018ANSFKGG6SX
70	15	25	68	68	36	45	M63x1,5	6018ANSKGGM7SX	2"	6018ANSKGN7SX	2"	6018ANSKGG7SX
70	15	25	80	80	45	54	M75x1,5	6018ANSHKGM8SB	2 1/2"	6018ANSHKGN8SX	2 1/2"	6018ANSHKGG8SX
85	20	30	102	102	54	62	M90x2	6018ANSIKGM9SX	3"	6018ANSIKGN9SX	3"	6018ANSIKGG9SX
85	20	30	102	102	62	68	M90x2	6018ANSLKGM9SX	3"	6018ANSLKGN9SX	3"	6018ANSLKGG9SX

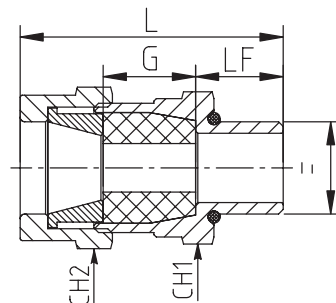

DKC-2020.A.ТП					
Изм.	Кол.уч.	Лист	№ док.	Подпись	Дата
Разраб.	Кузнецов				
Пров.	Чередниченко				
Н.контр.					
Утв.	Дядичко				

Таблица подбора. Кабельный ввод для небронированного кабеля серии ANS		
Стадия	Лист	Листов

DKC

Формат А3

Инв. № подл.	Подпись и дата	Взам. инв. №


Таблица подбора. Взрывозащищенный кабельный ввод для небронированного кабеля серии ANF
с резьбой на внутренней поверхности.

Никелированная латунь

Геометрические размеры, мм					Диаметр внешней оболочки		Метрическая резьба		NPT резьба		GAS резьба	
L	LF	G	CH1	CH2	от	до	F	код	F	код	F	код
70	15	20	24	26	5	10	M16x1,5	6018ANFAKGM1SB	3/8"	6018ANFAKGN1SB	3/8"	6018ANFAKGG1SB
70	15	20	30	32	5,5	13	M20x1,5	6018ANFBKGM2SB	1/2"	6018ANFBKGN2SB	1/2"	6018ANFBKGG2SB
70	15	20	35	36	10,5	18	M25x1,5	6018ANFCKGM3SB	3/4"	6018ANFCKGN3SB	3/4"	6018ANFCKGG3SB
75	15	25	42	45	15	24	M32x1,5	6018ANFDKGM4SB	1"	6018ANFDKGN4SB	1"	6018ANFDKGG4SB
80	15	25	48	50	21	30	M40x1,5	6018ANFEKGM5SB	1 1/4"	6018ANFEKGN5SB	1 1/4"	6018ANFEKGG5SB
85	15	25	55	58	24	36	M50x1,5	6018ANFFKGM6SB	1 1/2"	6018ANFFKGN6SB	1 1/2"	6018ANFFKGG6SB
85	15	25	68	68	36	45	M63x1,5	6018ANFGKGM7SB	2"	6018ANFGKGN7SB	2"	6018ANFGKGG7SB
85	15	25	80	80	45	54	M75x1,5	6018ANFHKGM8SB	2 1/2"	6018ANFHKGN8SB	2 1/2"	6018ANFHKGG8SB
100	20	30	102	102	54	62	M90x2	6018ANFIKGM9SB	3"	6018ANFIKGN9SB	3"	6018ANFIKGG9SB
100	20	30	102	102	62	68	M90x2	6018ANFLKGM9SB	3"	6018ANFLKGN9SB	3"	6018ANFLKGG9SB

Нержавеющая сталь AISI 316L

Геометрические размеры, мм					Диаметр внешней оболочки		Метрическая резьба		NPT резьба		GAS резьба	
L	LF	G	CH1	CH2	от	до	F	код	F	код	F	код
70	15	20	24	26	5	10	M16x1,5	6018ANFAKGM1SX	3/8"	6018ANFAKGN1SX	3/8"	6018ANFAKGG1SX
70	15	20	30	32	5,5	13	M20x1,5	6018ANFBKGM2SX	1/2"	6018ANFBKGN2SX	1/2"	6018ANFBKGG2SX
70	15	20	35	36	10,5	18	M25x1,5	6018ANFCKGM3SX	3/4"	6018ANFCKGN3SX	3/4"	6018ANFCKGG3SX
75	15	25	42	45	15	24	M32x1,5	6018ANFDKGM4SX	1"	6018ANFDKGN4SX	1"	6018ANFDKGG4SX
80	15	25	48	50	21	30	M40x1,5	6018ANFEKGM5SX	1 1/4"	6018ANFEKGN5SX	1 1/4"	6018ANFEKGG5SX
85	15	25	55	58	24	36	M50x1,5	6018ANFFKGM6SX	1 1/2"	6018ANFFKGN6SX	1 1/2"	6018ANFFKGG6SX
85	15	25	68	68	36	45	M63x1,5	6018ANFGKGM7SX	2"	6018ANFGKGN7SX	2"	6018ANFGKGG7SX
85	15	25	80	80	45	54	M75x1,5	6018ANFHKGM8SX	2 1/2"	6018ANFHKGN8SX	2 1/2"	6018ANFHKGG8SX
100	20	30	102	102	54	62	M90x2	6018ANFIKGM9SX	3"	6018ANFIKGN9SX	3"	6018ANFIKGG9SX
100	20	30	102	102	62	68	M90x2	6018ANFLKGM9SX	3"	6018ANFLKGN9SX	3"	6018ANFLKGG9SX

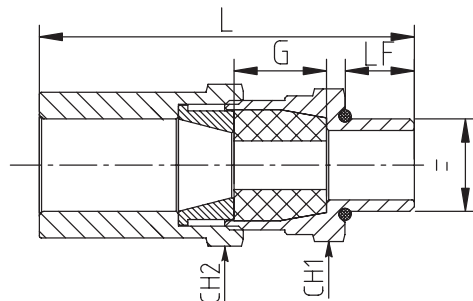

Изм.						Лист						№ док.						Подпись						Дата					
Разраб.						Кузнецов						[Подпись]																	
Пров.						Чередниченко						[Подпись]																	
Н. контр.																													
Утв.						Дядичко						[Подпись]																	

DKC-2020.A.ТП

Таблица подбора.
Взрывозащищенный кабельный ввод
для небронированного кабеля серии ANF
с резьбой на внутренней поверхности.

Стадия Лист Листов

DKC

Формат А3

Взам. инв. №

Подпись и дата

Инв. № подл.

Таблица подбора. Взрывозащищенный кабельный ввод для бронированного кабеля серии ADS


41

Никелированная латунь

Геометрические размеры, мм							Толщина брони, мм		Диаметр внутренней оболочки кабеля, мм		Диаметр внешней оболочки кабеля, мм		Метрическая резьба		NPT резьба		GAS резьба	
L	LF	G	G1	CH1	CH2	CH3	от	до	от	до	от	до	F	код	F	код	F	код
70	15	20	8	24	26	26	0	0,5	5	10	6	15	M16x1,5	6018ADSAKGM1SB	3/8"	6018ADSAKGN1SB	3/8"	6018ADSAKGG1SB
70	15	20	10	30	32	32	0	0,5	5,5	13	10	19	M20x1,5	6018ADSBKGM2SB	1/2"	6018ADSBKGN2SB	1/2"	6018ADSBKGG2SB
70	15	20	10	35	36	36	0	0,5	10,5	18	15	24	M25x1,5	6018ADSCCKGM3SB	3/4"	6018ADSCCKGN3SB	3/4"	6018ADSCCKGG3SB
75	15	25	13	42	45	45	0	1	15	24	20	31	M32x1,5	6018ADSDKGM4SB	1"	6018ADSDKGN4SB	1"	6018ADSDKGG4SB
80	15	25	13	48	50	50	0	1	21	30	26	37	M40x1,5	6018ADSEKGM5SB	1 1/4"	6018ADSEKGN5SB	1 1/4"	6018ADSEKGG5SB
85	15	25	13	55	58	50	0	1	24	36	31	43	M50x1,5	6018ADSFCKGM6SB	1 1/2"	6018ADSFCKGN6SB	1 1/2"	6018ADSFCKGG6SB
85	15	25	13	68	68	68	0	1	36	45	42	53	M63x1,5	6018ADSGKGM7SB	2"	6018ADSGKGN7SB	2"	6018ADSGKGG7SB
85	15	25	13	80	80	80	0	1	45	54	52	64	M75x1,5	6018ADSHKGM8SB	2 1/2"	6018ADSHKGN8SB	2 1/2"	6018ADSHKGG8SB
100	20	30	22	102	102	102	0	2	54	62	64	72	M90x2	6018ADSIKGM9SB	3"	6018ADSIKGN9SB	3"	6018ADSIKGG9SB
100	20	30	22	102	102	102	0	2	62	68	70	78	M90x2	6018ADSLKGM9SB	3"	6018ADSLKGN9SB	3"	6018ADSLKGG9SB

Нержавеющая сталь AISI 316L

Геометрические размеры, мм							Толщина брони, мм		Диаметр внутренней оболочки кабеля, мм		Диаметр внешней оболочки кабеля, мм		Метрическая резьба		NPT резьба		GAS резьба	
L	LF	G	G1	CH1	CH2	CH3	от	до	от	до	от	до	F	код	F	код	F	код
80	15	20	8	24	26	26	0	0,5	5	10	6	15	M16x1,5	6018ADSAKGM1SX	3/8"	6018ADSAKGN1SX	3/8"	6018ADSAKGG1SX
80	15	20	10	30	32	32	0	0,5	5,5	13	10	19	M20x1,5	6018ADSBKGM2SX	1/2"	6018ADSBKGN2SX	1/2"	6018ADSBKGG2SX
80	15	20	10	35	36	36	0	0,5	10,5	18	15	24	M25x1,5	6018ADSCCKGM3SX	3/4"	6018ADSCCKGN3SX	3/4"	6018ADSCCKGG3SX
100	15	25	13	42	45	45	0	1	15	24	20	31	M32x1,5	6018ADSDKGM4SX	1"	6018ADSDKGN4SX	1"	6018ADSDKGG4SX
100	15	25	13	48	50	50	0	1	21	30	26	37	M40x1,5	6018ADSEKGM5SX	1 1/4"	6018ADSEKGN5SX	1 1/4"	6018ADSEKGG5SX
100	15	25	13	55	58	50	0	1	24	36	31	43	M50x1,5	6018ADSFCKGM6SX	1 1/2"	6018ADSFCKGN6SX	1 1/2"	6018ADSFCKGG6SX
100	15	25	13	68	68	68	0	1	36	45	42	53	M63x1,5	6018ADSGKGM7SX	2"	6018ADSGKGN7SX	2"	6018ADSGKGG7SX
105	15	25	13	80	80	80	0	1	45	54	52	64	M75x1,5	6018ADSHKGM8SX	2 1/2"	6018ADSHKGN8SX	2 1/2"	6018ADSHKGG8SX
125	20	30	22	102	102	102	0	2	54	62	64	72	M90x2	6018ADSIKGM9SX	3"	6018ADSIKGN9SX	3"	6018ADSIKGG9SX
125	20	30	22	102	102	102	0	2	62	68	70	78	M90x2	6018ADSLKGM9SX	3"	6018ADSLKGN9SX	3"	6018ADSLKGG9SX

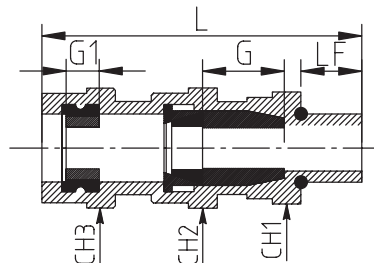

Изм. Кол.уч. Лист № док. Подпись Дата						DKC-2020.A.ТП		
Разраб.		Кузнецов		Подпись		Дата		
Пров.		Чередниченко		Подпись		Дата		
Н.контр.				Подпись		Дата		
Утв.		Дядичко		Подпись		Дата		

Таблица подбора. Взрывозащищенный кабельный ввод для бронированного кабеля серии ADS		
Стадия	Лист	Листов

Формат А3

Взам. инв. №


Подпись и дата

Инв. № подл.

Таблица подбора. Взрывозащищенный кабельный ввод для подключения небронированного
кабеля в трубе серии ANR

42

Геометрические размеры, мм							Номинальный диаметр трубы R	Код	
F	L	LF	G	CH1	от	до		Никелированная латунь	Нержавеющая сталь AISI 316L
M16x1,5	84	15	20	24	5	10	16	6018ANR16AKM1SB	6018ANR16AKM1SX
M20x1,5	85	15	20	30	5.5	13	20	6018ANR20BKM2SB	6018ANR20BKM2SX
M25x1,5	85	15	20	35	10.5	18	25	6018ANR25CKM3SB	6018ANR25CKM3SX
M32x1,5	96	15	25	42	15	24	32	6018ANR32DKM4SB	6018ANR32DKM4SX
M40x1,5	102	15	25	48	21	30	49	6018ANR40EKM5SB	6018ANR40EKM5SX
M50x1,5	110	15	25	55	24	36	50	6018ANR50FKM6SB	6018ANR50FKM6SX
M63x1,5	116	15	25	68	36	45	63	6018ANR63GKM7SB	6018ANR63GKM7SX

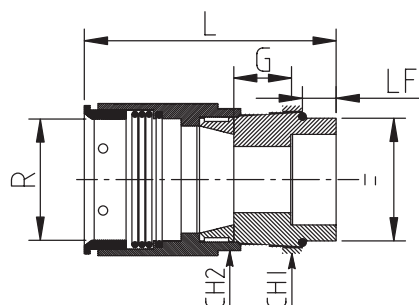


ДКС-2020.А.ТП						Стадия			Лист	Листов
Изм.	Кол.уч.	Лист	№ док.	Подпись	Дата	Таблица подбора. Взрывозащищенный кабельный ввод для подключения небронированного кабеля в трубе серии ANR				
Разраб.	Кузнецов									
Пров.	Черемниченко									
Н.контр.										
Утв.	Дядичко									

Формат А3

Таблица подбора. Взрывозащищенный кабельный ввод для подключения небронированного кабеля в металлорукаве серии ANP

Геометрические размеры, мм							Диаметр внешней оболочки кабеля, мм		Номинальный диаметр металлорукава Т, мм	Код	
F	LF	G	L	CH1	CH2	CH3				Никелированная латунь	Нержавеющая сталь AISI 316L
M16x1,5	15	20	71,5	24	26	24	5	7	10	6018ANP10AKM1SB	6018ANP10AKM1SX
M16x1,5	15	20	72,5	24	26	26	5	10	12	6018ANP12AKM1SB	6018ANP12AKM1SX
M16x1,5	15	20	73	24	26	30	5	10	15	6018ANP16AKM1SB	6018ANP16AKM1SX
M20x1,5	15	20	75	30	32	30	5,5	13	15	6018ANP16BKM2SB	6018ANP16BKM2SX
M20x1,5	15	20	78	30	32	37	8	13	20	6018ANP22BKM2SB	6018ANP22BKM2SX
M25x1,5	15	20	78	35	36	37	10,5	18	20	6018ANP22CKM3SB	6018ANP22CKM3SX
M25x1,5	15	20	80,5	35	36	45	10,5	18	26	6018ANP32CKM3SB	6018ANP32CKM3SX
M32x1,5	15	20	90,5	42	45	45	15	24	26	6018ANP32DKM4SB	6018ANP32DKM4SX
M40x1,5	15	25	94	48	50	52	21	30	35	6018ANP38EKM5SB	6018ANP38EKM5SX
M40x1,5	15	25	94	48	50	61	21	30	40	6018ANP40EKM5SB	6018ANP40EKM5SX
M50x1,5	15	25	94	55	58	61	24	33	40	6018ANP40FKM6SB	6018ANP40FKM6SX
M50x1,5	15	25	98	55	58	74	27	36	50	6018ANP50FKM6SB	6018ANP50FKM6SX
M63x1,5	15	25	98	68	68	74	36	45	50	6018ANP50GKM7SB	6018ANP50GKM7SX

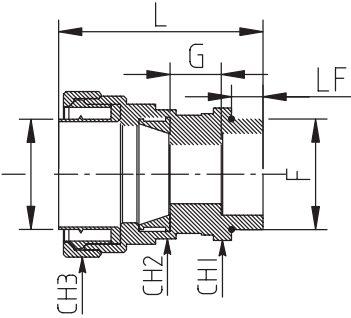

DKC-2020.A.ТП






Изм.	Кол.уч.	Лист	№ док.	Подпись	Дата	Таблица подбора. Взрывозащищенный кабельный ввод для подключения небронированного кабеля в металлорукаве серии ANP		
Разраб.	Кузнецов							
Пров.	Червониченко					Стадия Лист Листов		
Н.контр.								
Утв.	Дядичко					DKC		



Инв. № подл.	Подпись и дата	Взам. инв. №

Таблица подбора взрывозащищенных аксессуаров для металлорукава

44

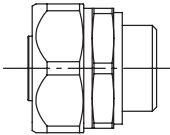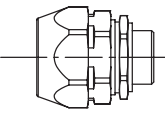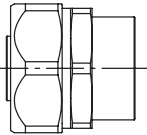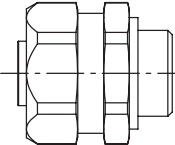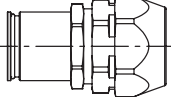					
Номинальный диаметр металлорукава, мм	Муфта "металлорукав-коробка" с наружной резьбой	Муфта двойной фиксации "металлорукав-коробка"	Муфта "металлорукав-коробка" с внутренней резьбой	Муфта "металлорукав-коробка" с наружной резьбой	Муфта "металлорукав-коробка" с наружной резьбой
10	EX6014-1016	EXT06014-1016	EX6015-10A	-	EXT06117-10N
12	EX6014-16A	EXT06014-16A	EX6015-12A	EX6014XX16A	EXT06117-12N
15	EX6014-1616	-	EX6015-16A	EX6014XX1616	EXT06117-16N
15	EX6014-20A	EXT06014-20A	EX6015-20	EX6014XX20A	-
20	EX6014-2020	EXT06014-2020	EX6015-2020	EX6014XX2020	EXT06117-2020
20	EX6014-25A	EXT06014-25A	EX6015-25	EX6014XX25A	EXT06117-25N
26	EX6014-2527	-	EX6015-2527	-	-
26	EX6014-32A	EXT06014-32A	EX6015-32A	EX6014XX32A	EXT06117-32N
35	EX6014-4035	EXT06014-4035	EX6015-3235	EX6014XX4035	EXT06117-3235
35	-	-	EX6015-4035	-	EXT06117-4035
40	EX6014-40A	EXT06014-40A	EX6015-40	-	EXT06117-40
40	EX6014-5040	EXT06014-5040	EX6015-5040	EX6014XX5040	EXT06117-5040
50	EX6014-50A	EXT06014-50A	EX6015-50	-	EXT06117-50
50	EX6014-6350	EXT06014-6350	EX6015-6350	-	-

Изм.	Кол.уч.	Лист	№ док.	Подпись	Дата
Разраб.	Кузнецов				
Пров.	Чередниченко				
Н.контр.					
Утв.	Дядичко				

DKC-2020.A.ТП

Таблица подбора
взрывозащищенных аксессуаров
для металлорукава

Стадия Лист Листов



Формат А3

Инв. № подл.

Подпись и дата

Взам. инв. №

Таблица подбора металлорукавов

45

Номинальный диаметр металлорукава, мм	Внутренний диаметр металлорукава в мм	Металлорукав из оцинкованной стали, IP40	Металлорукав в герметичной ПВХ-изоляции	Металлорукав в гладкой ПВХ-изоляции	Металлорукав в ПВХ-изоляции, в оплетке из оцинкованной стали	Металлорукав в гладкой EVA-изоляции	Металлорукав в гладкой EVA-изоляции и оплетке из нержавеющей стали	Металлорукав в гладкой полиуретановой изоляции
10	10	667R1013	6071R-010	6070R-10	6071T-010	607E010	607ETX010	607PU10N
12	12	667R1215	6071R-012	6070R-12	6071T-012	607E012	607ETX012	607PU12N
15	15,5	667R1518	6071R-015	6070R-16	6071T-016	607E016	607ETX016	607PU16N
20	20,5	667R2024	6071R-020	6070R-22	6071T-022	607E022	607ETX022	607PU22N
26	26,5	667R2630	6071R-027	6070R-32	6071T-032	607E032	607ETX032	607PU32N
35	35	667R3539	6071R-035	6070R-38	6071T-038	607E038	607ETX038	607PU38N
40	40	667R4044	6071R-040	6070R-40	6071T-040	607E040	607ETX040	607PU40N
50	50,5	667R5054	6071R-050	6070R-50	6071T-050	607E050	607ETX050	607PU50N

Примечания:

- Для подбора металлорукавов в ПВХ изоляции черного цвета в конце кода добавляется буква "п"

DKC-2020.A.ТП

Изм.	Кол.уч.	Лист	№ док.	Подпись	Дата
Разраб.	Кузнецов				
Пров.	Чередниченко				
Н.контр.					
Утв.	Дядичко				

Таблица подбора
металлорукавов

Стадия	Лист	Листов




Формат А3

Инв. № подл.	Взам. инв. №
Подпись и дата	

Таблица подбора взрывозащищенных переходников
с металлорукава на жесткую металлическую трубу

46

Номинальный диаметр трубы, мм	Номинальный диаметр металлорукава, мм	ØPU	CH1	CH2	Никелированная латунь	Нержавеющая сталь AISI 316L
16	10	8,5	24	24	EX6117-10N	-
16	12	10	26	24	EX6117-12N	-
16	15	13,8	30	28	EX6117-16N	-
20	15	13,8	30	28	EX6117-20N	EX6117XX20N
20	20	18	37	35	EX6117-2020	-
25	20	18	37	35	EX6117-25N	EX6117XX25N
25	26	23	45	42	EX6117-2527	-
32	26	24	45	42	EX6117-32N	EX6117XX32N
32	35	30	52	50	EX6117-3235	-
40	35	32	52	58	EX6117-4035	-
40	40	38	61	58	EX6117-40	EX6117XX4035
50	40	38	61	58	EX6117-5040	-
50	50	48	74	70	EX6117-50	EX6117XX5040
63	50	48	74	75	EX6117-63N	EX6117XX63N

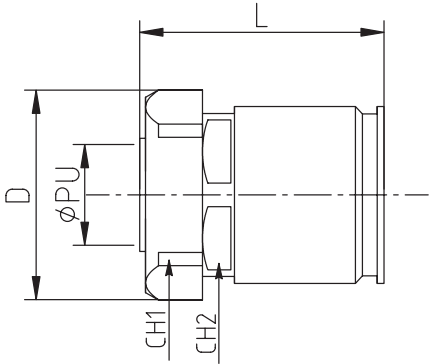


Изм.						ДКС-2020.А.ТП		
Кол.уч.	Лист	№ док.	Подпись	Дата				
Разраб.	Кузнецов							
Пров.	Чередниченко							
Н.контр.								
Утв.	Дядичко							

Таблица подбора взрывозащищенных переходников с металлорукава на жесткую металлическую трубу

Стадия	Лист	Листов

Инв. № подл.	Подпись и дата	Взам. инв. №

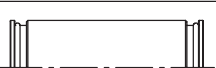
					
Диаметр стальной трубы, мм	Труба жесткая стальная AISI 304	Труба жесткая стальная AISI 316L	Муфта соединительная "труба-труба"	Муфта "труба-коробка", с наружной резьбой	Муфта "труба-коробка" внутренней резьбой
16	6700-16L3	6700A-16L3	EX6110-16XX	EX6111-16XX	EX6112-16XX
20	6700-20L3	6700A-20L3	EX6110-20XX	EX6111-20XX	EX6112-20XX
25	6700-25L3	6700A-25L3	EX6110-25XX	EX6111-25XX	EX6112-25XX
32	6700-32L3	6700A-32L3	EX6110-32XX	EX6111-32XX	EX6112-32XX
40	6700-40L3	6700A-40L3	EX6110-40XX	EX6111-40XX	EX6112-40XX
50	6700-50L3	6700A-50L3	EX6110-50XX	EX6111-50XX	EX6112-50XX

Формат А3

Таблица подбора. Защитные втулки.

48

Геометрические размеры, мм					Код
F	ØPU	CH	LF	S	
M16x1,5	13	22	10	3	EX6052-16A
M20x1,5	15	26	10	3	EX6052-20
M25x1,5	21	30	12	3,5	EX6052-25
M32x1,5	28	40	12	4	EX6052-32A
M40x1,5	35	50	14	4	EX6052-40
M50x1,5	44	58	18	5	EX6052-50

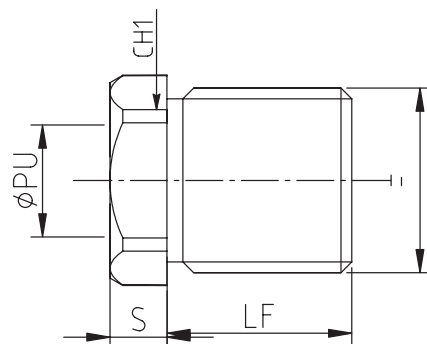

Изм.	Кол.уч.	Лист	№ док.	Подпись	Дата
Разраб.	Кузнецов				
Пров.	Чередниченко				
Н.контр.					
Утв.	Дядичко				

DKC-2020.A.ТП

Таблица подбора.
Защитные втулки.



Стадия Лист Листов



Формат А3

Инв. № подл.	Подпись и дата	Взам. инв. №

Таблица подбора. Переходники.

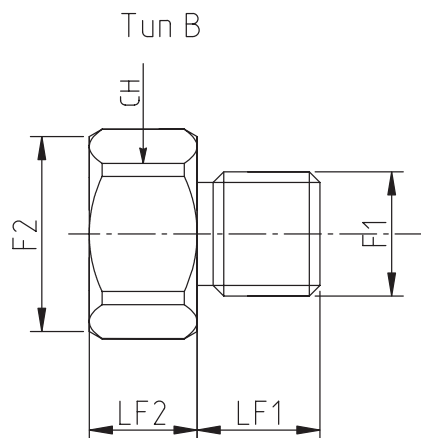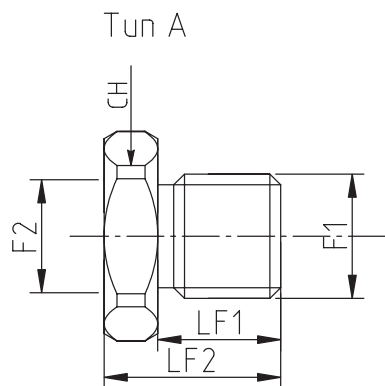

F1	F2	LF1	LF2	Тип	Код	F1	F2	LF1	LF2	Тип	Код
M16x1,5	M20x1,5	15	16	B	EXDR-M16M20SB	M40x1,5	M50x1,5	15	16	B	EXDR-M40M50SB
M16x1,5	M25x1,5	15	16	B	EXDR-M16M25SB	M40x1,5	M63x1,5	15	16	B	EXDR-M40M63SB
M16x1,5	M32x1,5	15	16	B	EXDR-M16M32SB	M40x1,5	M75x1,5	15	16	B	EXDR-M40M75SB
M16x1,5	M40x1,5	15	16	B	EXDR-M16M40SB	M40x1,5	M90x2	15	21	B	EXDR-M40M90SB
M16x1,5	M50x1,5	15	16	B	EXDR-M16M50SB	M50x1,5	M16x1,5	15	16	A	EXDR-M50M16SB
M20x1,5	M16x1,5	15	16	A	EXDR-M20M16SB	M50x1,5	M20x1,5	15	16	A	EXDR-M50M20SB
M20x1,5	M25x1,5	15	16	B	EXDR-M20M25SB	M50x1,5	M25x1,5	15	16	A	EXDR-M50M25SB
M20x1,5	M32x1,5	15	16	B	EXDR-M20M32SB	M50x1,5	M32x1,5	15	16	A	EXDR-M50M32SB
M20x1,5	M40x1,5	15	16	B	EXDR-M20M40SB	M50x1,5	M40x1,5	15	16	A	EXDR-M50M40SB
M20x1,5	M50x1,5	15	16	B	EXDR-M20M50SB	M50x1,5	M63x1,5	15	16	B	EXDR-M50M63SB
M20x1,5	M63x1,5	15	16	B	EXDR-M20M63SB	M50x1,5	M75x1,5	15	16	B	EXDR-M50M75SB
M25x1,5	M16x1,5	15	16	A	EXDR-M25M16SB	M50x1,5	M90x2	15	21	B	EXDR-M50M90SB
M25x1,5	M20x1,5	15	16	A	EXDR-M25M20SB	M63x1,5	M20x1,5	15	16	A	EXDR-M63M20SB
M25x1,5	M32x1,5	15	16	B	EXDR-M25M32SB	M63x1,5	M25x1,5	15	16	A	EXDR-M63M25SB
M25x1,5	M40x1,5	15	16	B	EXDR-M25M40SB	M63x1,5	M32x1,5	15	16	A	EXDR-M63M32SB
M25x1,5	M50x1,5	15	16	B	EXDR-M25M50SB	M63x1,5	M40x1,5	15	16	A	EXDR-M63M40SB
M25x1,5	M63x1,5	15	16	B	EXDR-M25M63SB	M63x1,5	M50x1,5	15	16	A	EXDR-M63M50SB
M25x1,5	M75x1,5	15	16	B	EXDR-M25M75SB	M63x1,5	M75x1,5	15	16	B	EXDR-M63M75SB
M32x1,5	M16x1,5	15	16	A	EXDR-M32M16SB	M63x1,5	M90x2	15	21	B	EXDR-M63M90SB
M32x1,5	M20x1,5	15	16	A	EXDR-M32M20SB	M75x1,5	M25x1,5	15	16	A	EXDR-M75M25SB
M32x1,5	M25x1,5	15	16	A	EXDR-M32M25SB	M75x1,5	M32x1,5	15	16	A	EXDR-M75M32SB
M32x1,5	M40x1,5	15	16	B	EXDR-M32M40SB	M75x1,5	M40x1,5	15	16	A	EXDR-M75M40SB
M32x1,5	M50x1,5	15	16	B	EXDR-M32M50SB	M75x1,5	M50x1,5	15	16	A	EXDR-M75M50SB
M32x1,5	M63x1,5	15	16	B	EXDR-M32M63SB	M75x1,5	M63x1,5	15	16	A	EXDR-M75M63SB
M32x1,5	M75x1,5	15	16	B	EXDR-M32M75SB	M75x1,5	M90x2	15	21	B	EXDR-M75M90SB
M40x1,5	M16x1,5	15	16	A	EXDR-M40M16SB	M90x2	M40x1,5	20	16	A	EXDR-M90M40SB
M40x1,5	M20x1,5	15	16	A	EXDR-M40M20SB	M90x2	M50x1,5	20	16	A	EXDR-M90M50SB
M40x1,5	M25x1,5	15	16	A	EXDR-M40M25SB	M90x2	M63x1,5	20	16	A	EXDR-M90M63SB
M40x1,5	M32x1,5	15	16	A	EXDR-M40M32SB	M90x2	M75x1,5	20	16	A	EXDR-M90M75SB

Инв. № подл. Подпись и дата Взам. инв. №

Изм.	Кол.уч.	Лист	№ док.	Подпись	Дата
Разраб.	Кузнецов				
Пров.	Чередниченко				
Н.контр.					
Утв.	Дядичко				

DKC-2020.A.ТП

Таблица подбора.
Переходники.

Стадия Лист Листов


DKC

Формат А3

Таблица подбора. Заглушки.

50

F	LF	Код
M16x1,5	15	EXD6050-M16SB
M20x1,5	15	EXD6050-M20SB
M25x1,5	15	EXD6050-M25SB
M32x1,5	15	EXD6050-M32SB
M40x1,5	15	EXD6050-M40SB
M50x1,5	15	EXD6050-M50SB
M63x1,5	15	EXD6050-M63SB
M75x1,5	20	EXD6050-M75SB
M90x1,5	20	EXD6050-M90SB

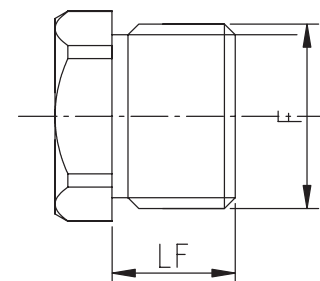

Изм.	Кол.уч.	Лист	№ док.	Подпись	Дата
Разраб.	Кузнецов				
Пров.	Чередниченко				
Н.контр.					
Утв.	Дядичко				

DKC-2020.A.ТП

Таблица подбора.
Заклушки.

Стадия Лист Листов




Формат А3

Инв. № подл.	Подпись и дата	Взам. инв. №

Таблица подбора.
Поворот на 90 градусов.

Диаметр жесткой стальной трубы, мм	Геометрические размеры, мм					Материал		
	<i>S</i>	<i>ØPU</i>	<i>E</i>	<i>R</i>	<i>L</i>	Сталь, оцинкованная по методу Сендзимира"	AISI 304	AISI 316L
16	1	14	100	40	155	6013-16L	6013-16X	-
20	1	18	100	50	160	6013-20L	6013-20X	6013-20XX
25	1,2	22,5	100	62,5	180	6013-25L	6013-25X	6013-25XX
32	1,2	29,5	100	80	210	6013-32L	6013-32X	6013-32XX
40	1,2	37,5	100	100	220	6013-40	6013-40X	6013-40XX
50	1,2	47,5	150	125	300	6013-50	6013-50X	6013-50XX
63	1,5	60	170	230	450	6013-63	-	-

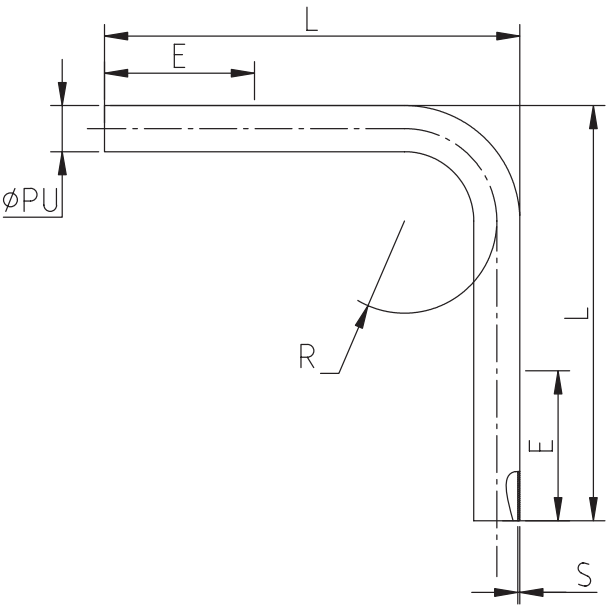

DKC-2020.A.ТП


Изм.	Кол.уч.	Лист	№ док.	Подпись	Дата	Таблица подбора. Поворот на 90 градусов.		
Разраб.	Кузнецов							
Пров.	Чередниченко					Стадия Лист Листов		
Н.контр.								
Утв.	Дядичко							

Формат А3

Инв. № подл.	Подпись и дата	Взам. инв. №

Таблица подбора.
Стальная труба жесткая.

Внешний диаметр $\varnothing$, мм	Внутренний диаметр $\varnothing$, мм	Толщина стенки s , мм	Код (Сталь, оцинкованная по методу Сендзимира)	Код (AISI 304)	Код (AISI 316L)	Длина отрезка L , мм
16	14	1	6008-16L3	6700-16L3	6700A-16L3	3000
20	18	1	6008-20L3	6700-20L3	6700A-20L3	
25	22,6	1,2	6008-25L3	6700-25L3	6700A-25L3	
32	29,6	1,2	6008-32L3	6700-32L3	6700A-32L3	
40	37,6	1,2	6008-40L3	6700-40L3	6700A-40L3	
50	47,6	1,2	6008-50L3	6700-50L3	6700A-50L3	
63	60	1,2	6008-63L3	-	-	

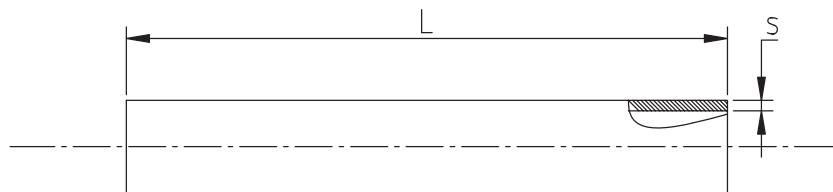

Изм.	Кол.уч.	Лист	№ док.	Подпись	Дата
Разраб.	Кузнецов				
Пров.	Чередниченко				
Н.контр.					
Утв.	Дядичко				

DKC-2020.A.ТП

Таблица подбора
Стальная труба жесткая

Стадия	Лист	Листов



Формат А3

Инв. № подл.

Подпись и дата

Взам. инв. №